


Załącznik Nr 1 do zarządzenia Nr 270/16
Burmistrza Miasta Międzyrzec Podlaski
z dnia 6 czerwca 2016 roku

m. Międzyrzec Podlaski
skala 1 : 500

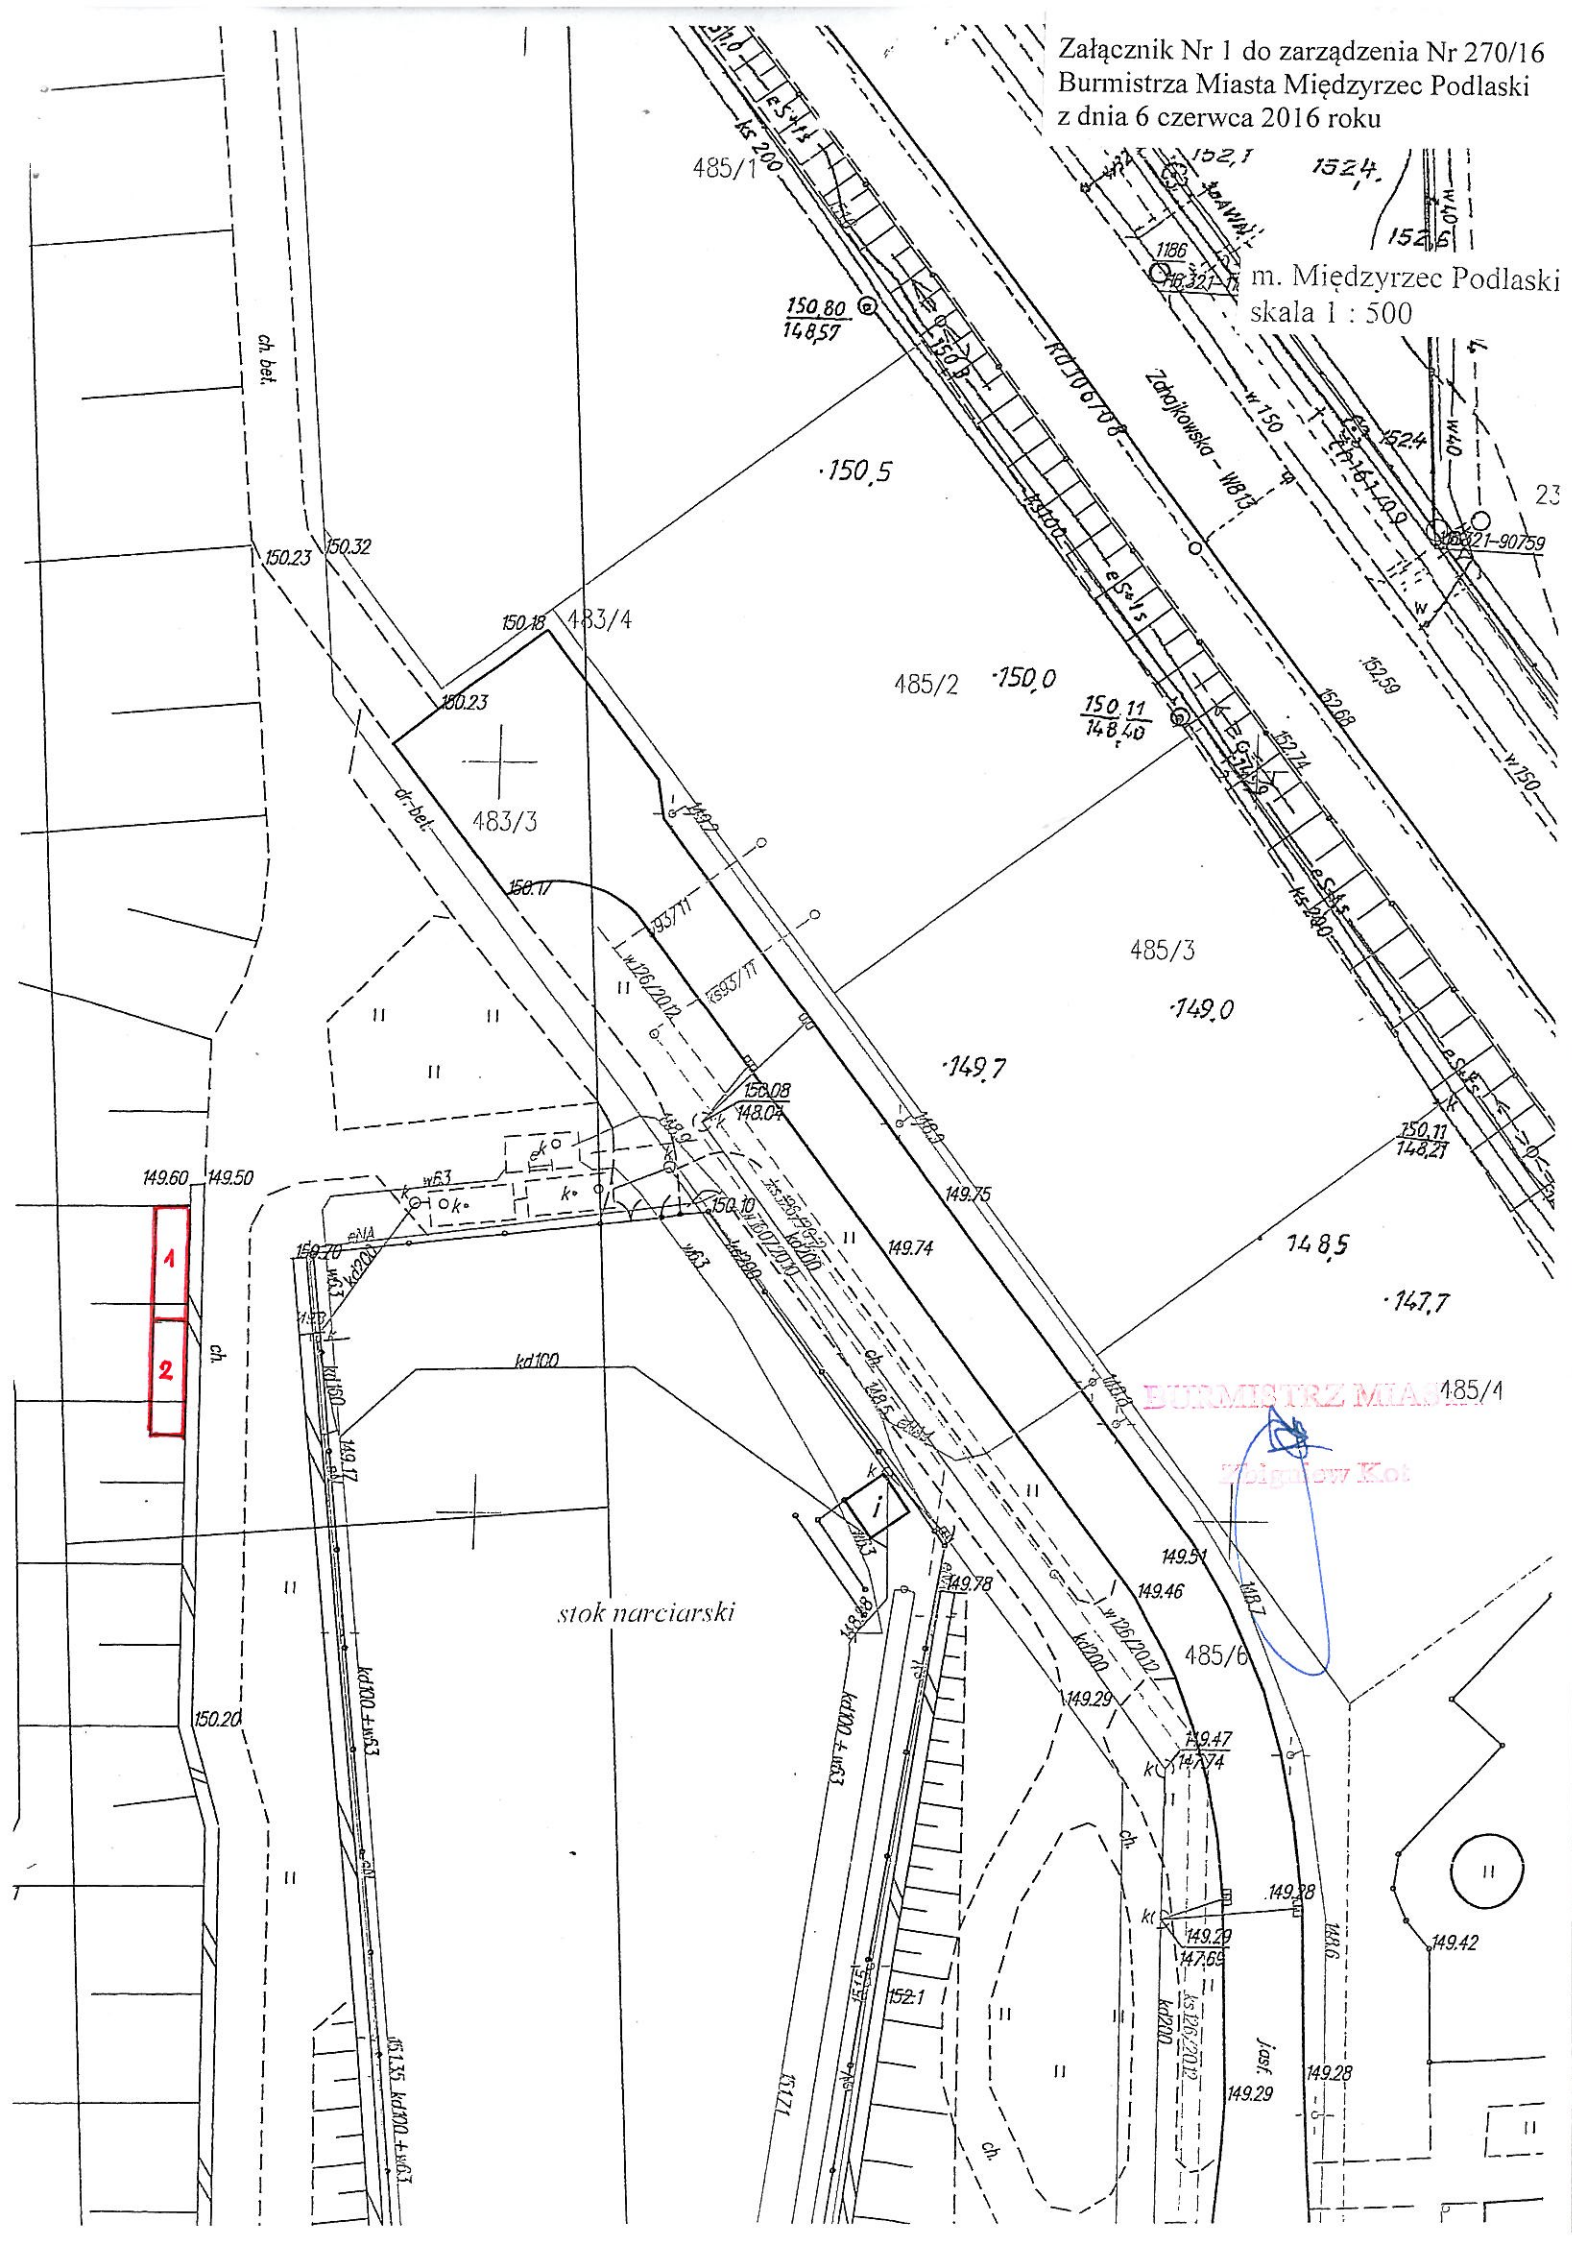

BURMISTRZ MIASTA
Krzysztof Kot

stok narciarski

