


Załącznik Nr 1 do umowy dzierżawy z dnia

m. Międzyrzec Podlaski
skala 1 : 500

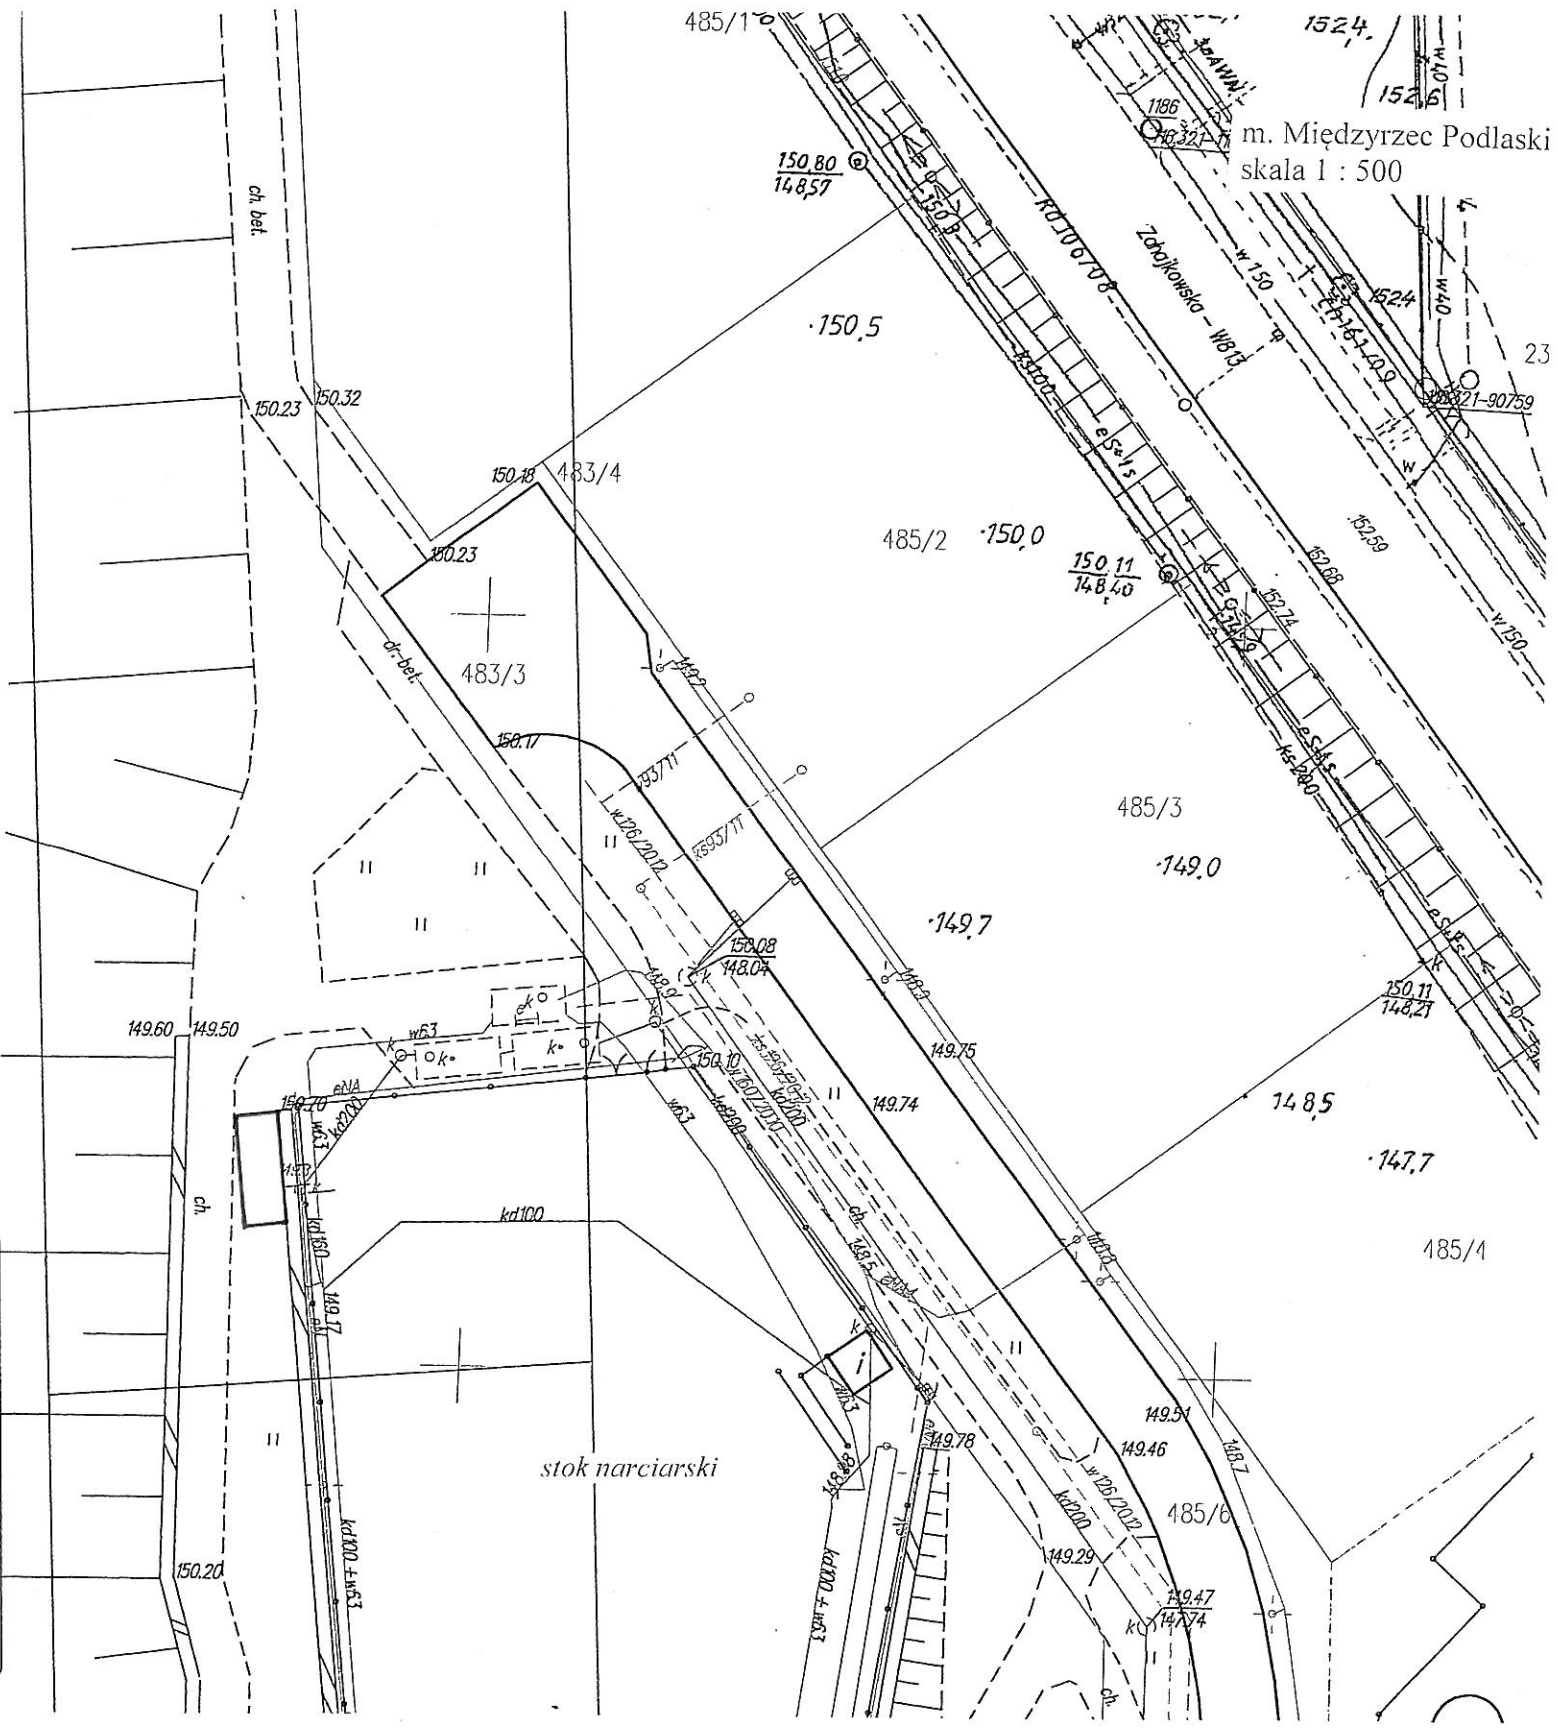

Dzierżawca

Wydierżawiający