Poświadcza się, że niniejszy dokument został opracowany w wyniku prac geodezyjnych i kartograficznych, których rezultaty zawiera operat techniczny wpisany do ewidencji materiałów państwowego zasobu geodezyjnego i kartograficznego

STAROSTA BIALSKI

P.0601.2020.1521

Identyfikator ewidencyjny materiału zasobu – operatu technicznego

2020 -06- 26

Data wpisania operatu technicznego do ewidencji materiałów zasobu

Z up. STAROSTY

mgr inż. Teresa Rabek

Inspektor w Wydziale Geodezji Katastru i Nieruchomości

m. MIĘDZYRZEC PODLASKI
skala 1:500
Obręb: 0004

Załącznik do pisma
L.Dz. MOSiR/64/11/2020 z dn. 03.11.20r.
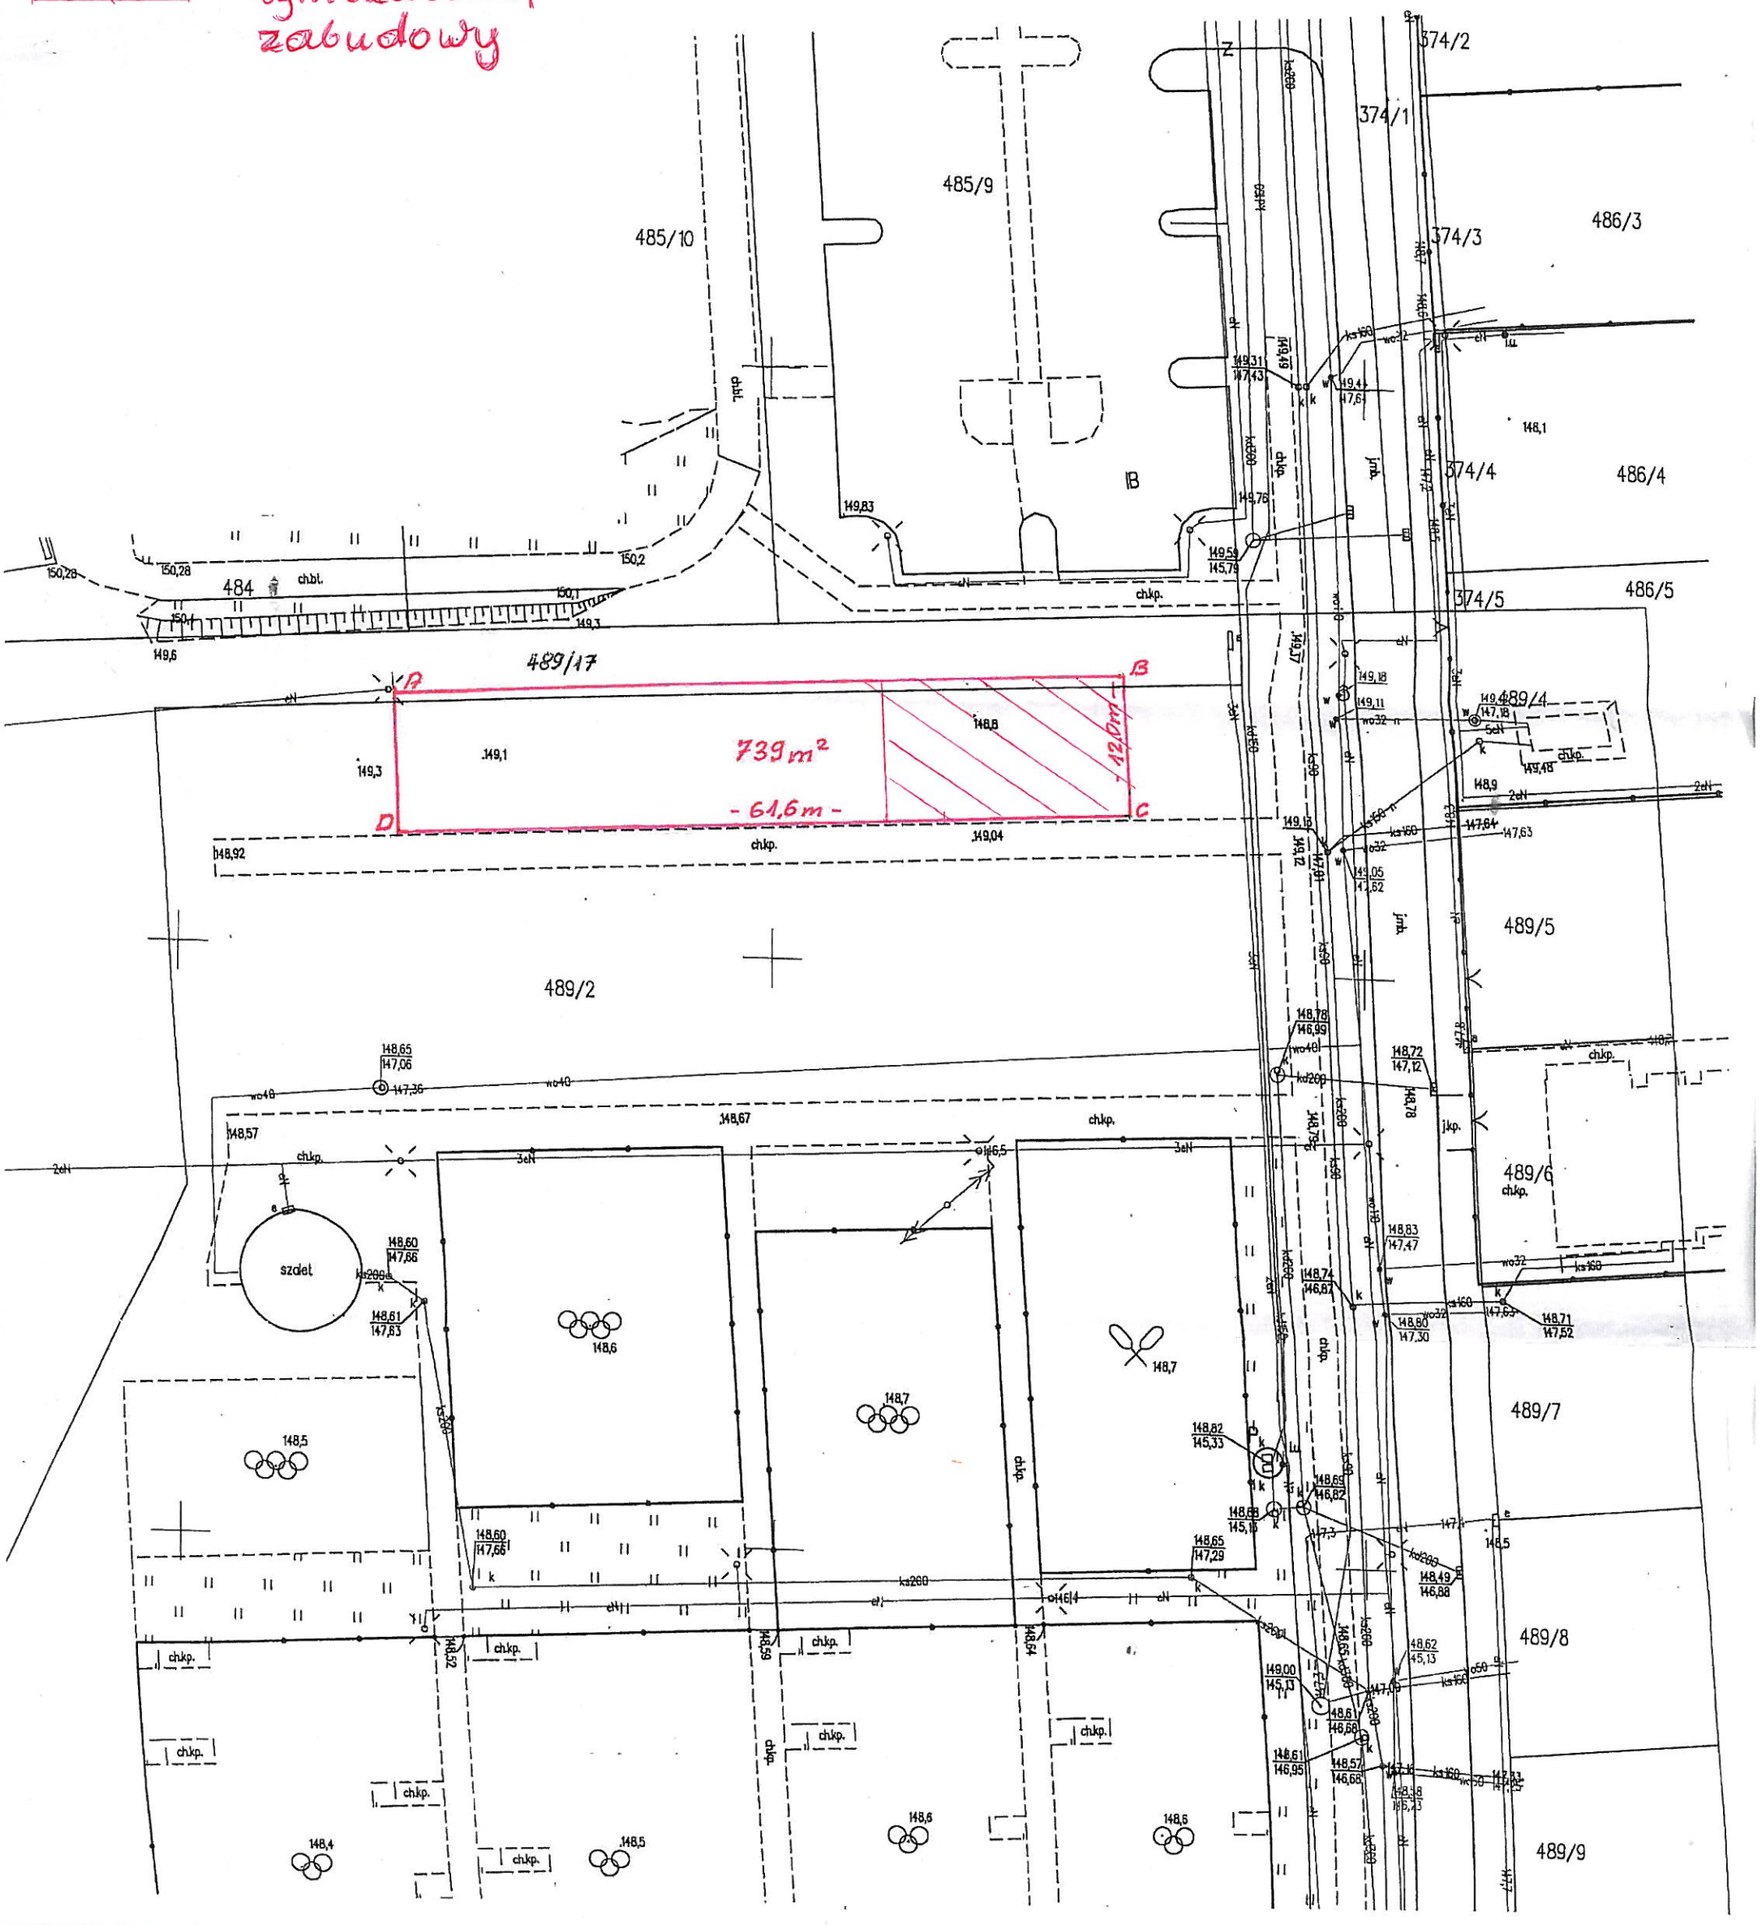
- możliwość tymczasowej zabudowy